

Fahrplan der Harzer Schmalspurbahnen GmbH (HSB) – gültig vom 02.12.2017 bis 27.04.2018

## Drei Annen Hohne – Schierke – Brocken

Nebenbahn 1000 mm Spurweite

4,16
46,44

0,00	5,36
2,90	5,36

5,36	8,24
8,60	10,90
10,90	13,60

13,60	5,38
16,60	18,98

M 1 : 300 000

**Drei Annen Hohne**

Knaupsholz Bk

**Schierke**


Bobbahn Bk

Eckerloch Bk

Betrbf Goetheweg

Brockenmoor Bk


**Brocken**

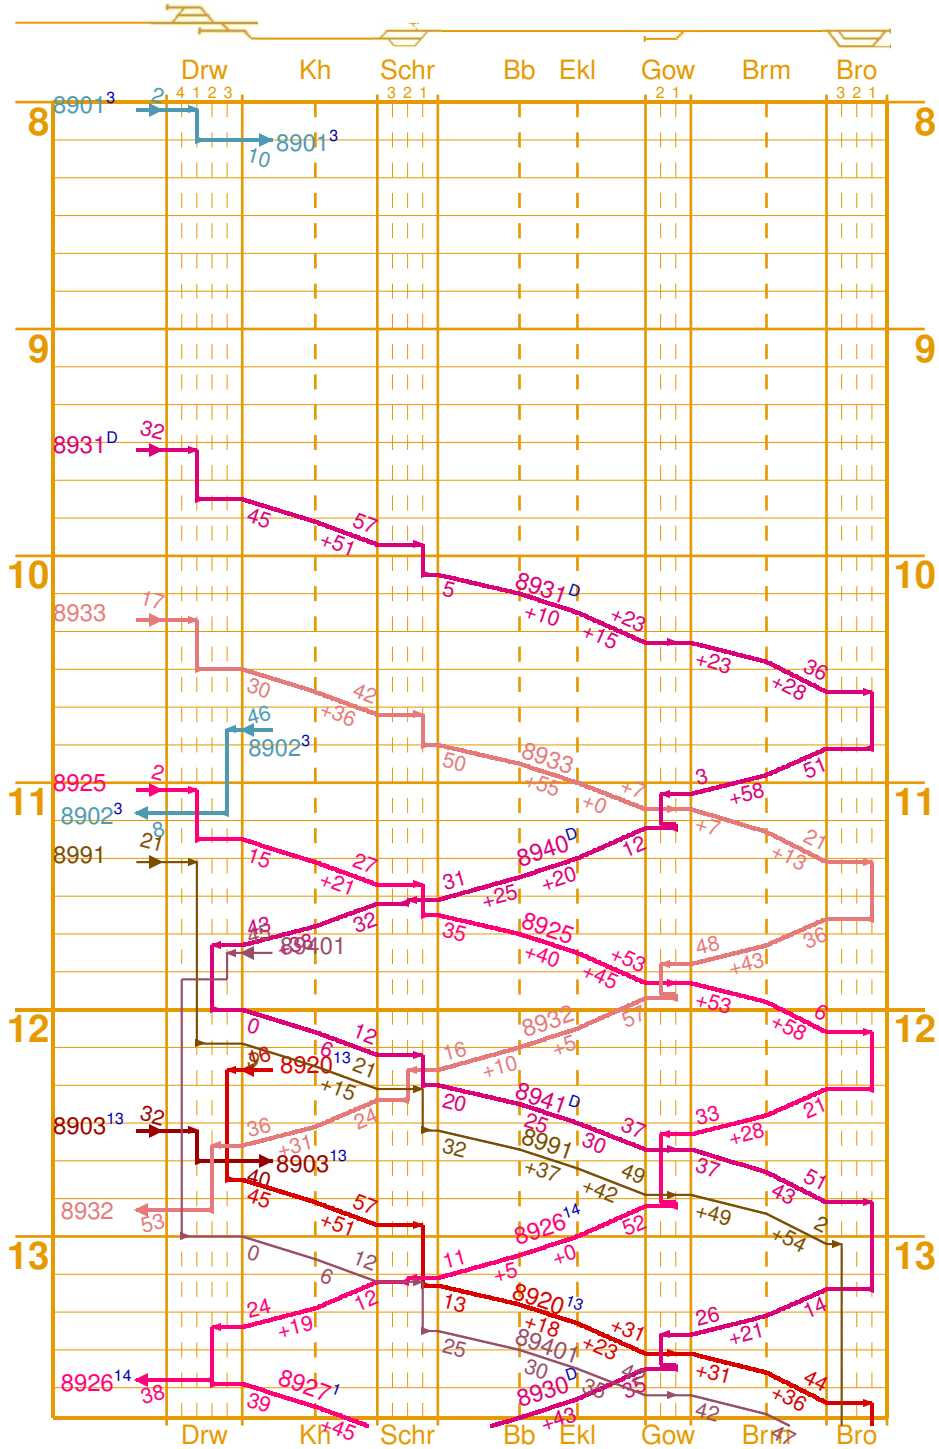

### Maßstäbe

#### Längenmaßstab

Maßstab 1 : 300 000

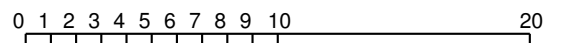

#### Zeitmaßstab

1 Stunde ⇒ 3 cm

10 Minuten ⇒ 5 mm


1 Minute ⇒ 0,5 mm

Angaben ohne Gewähr

© FKS (26.10.2017)

4,16	5,36	8,24	5,38
46,44	0,00	8,60	16,60
	2,90	10,90	18,98
	5,36	13,60	

M 1 : 300 000

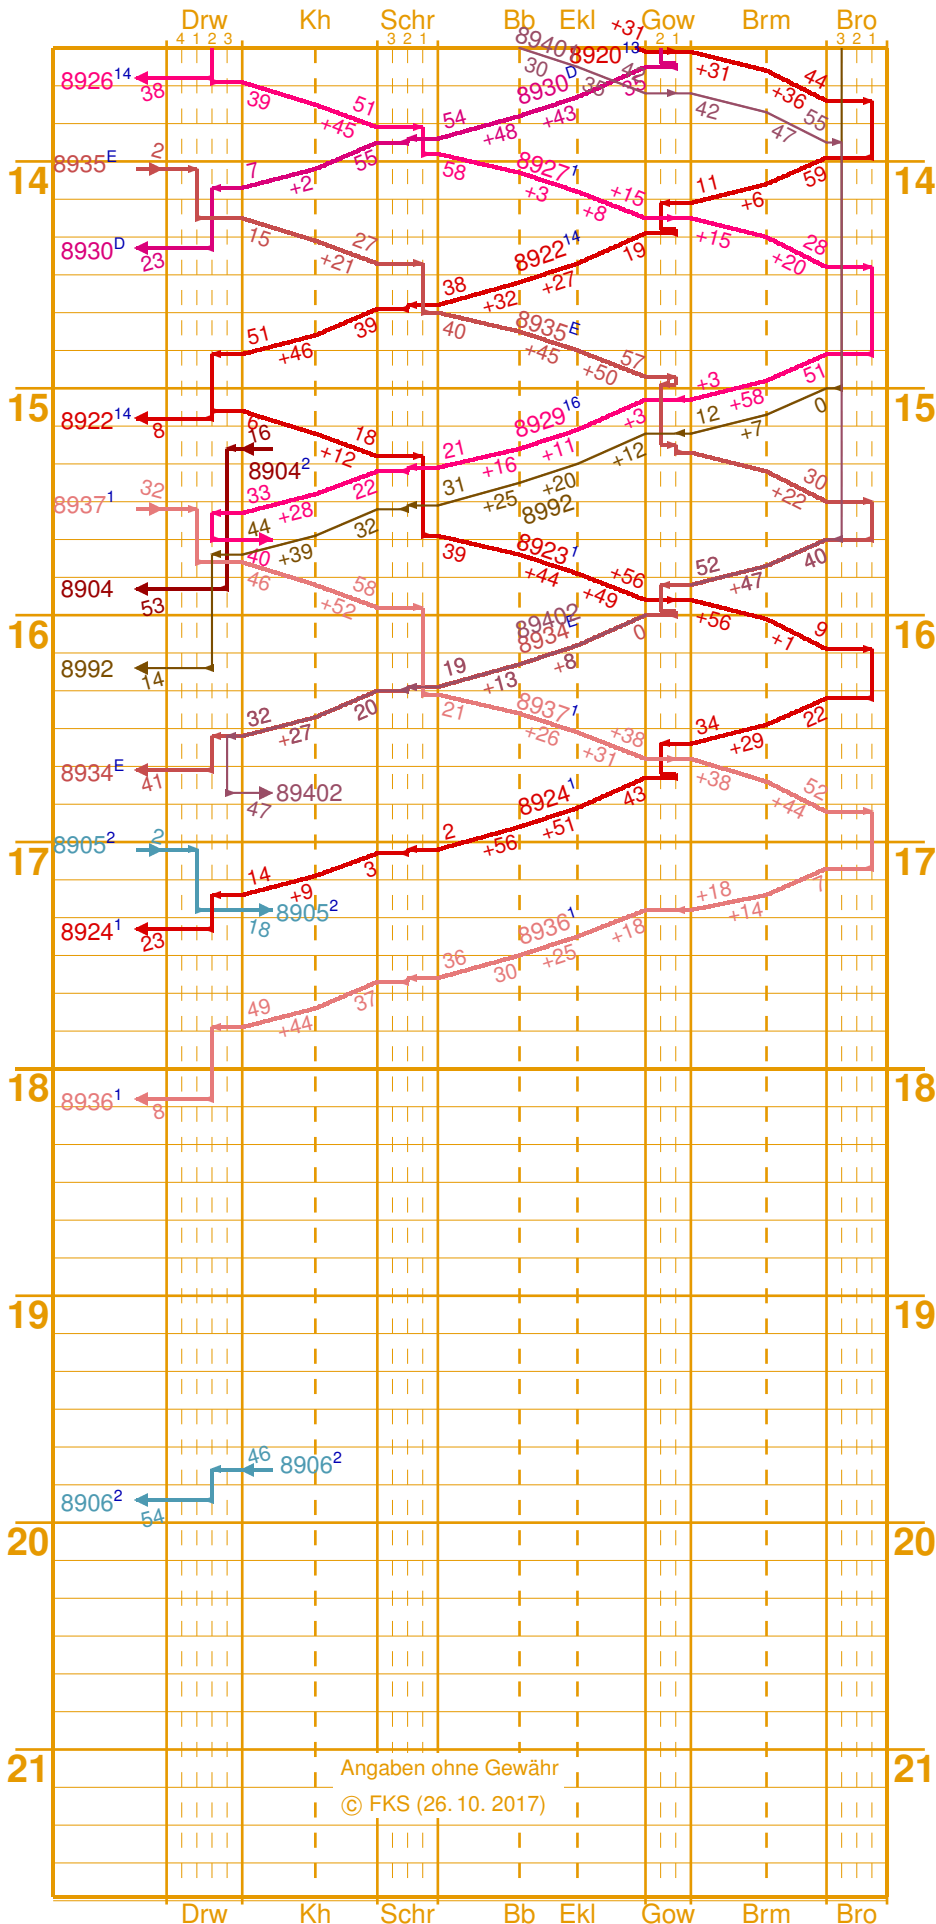

## Legende

- 1 verkehrt nicht am 24.12.
- 2 verkehrt nicht am 24.12. und 31.12.
- 3 verkehrt nicht am 01.01.
- D Zug verkehrt nur vom vom 21.12.2017 bis 14.01.2018, vom 01.02. bis 25.02.2018 und vom 17.03. bis 08.04.2018
- E Zug verkehrt nur vom 17.03. bis 08.04.2018
- 13 Am 24. und 31.12. Wagenzug-umlauf Wernigerode – Drei Annen Hohne (Zug 8903) – Brocken (Zug 8920) und Nordhausen Nord – Drei Annen Hohne (Zug 8920) – Eislefelder Talmühle (Zug 8903) – Nordhausen Nord (Zug 8981)
- 14 Am 24.12. von Drei Annen Hohne nach Wernigerode.
- 16 Am 24. und 31.12. fährt Zug 8929 ab Drei Annen Hohne als Zug 8904 nach Wernigerode.
- Umlauf 1 Est Wernigerode: Triebwagen 187 015 – 187 019
- Umlauf 4 Est Nordhausen Nord: Wagenzug mit Dampflok 99<sup>23-24\*</sup>
- Umlauf 5 Est Wernigerode: Wagenzug mit Dampflok 99<sup>23-24\*</sup>
- Umlauf 6 Est Wernigerode: Wagenzug mit Dampflok 99<sup>23-24</sup>
- Umlauf 7 Est Wernigerode: Wagenzug mit Dampflok 99<sup>23-24</sup>
- Umlauf 8 Est Wernigerode: Wagenzug mit Dampflok 99<sup>23-24</sup>
- Umlauf 14; Est Wernigerode: Sonderzug der HSB zum Brocken mit Dampflok (99 5901, 99 5902, 99 5906) und Wagenzug

\* Der Tzf-Umlauf weicht vom Umlauf des Wagenzugs ab. Im Bahnhof Drei Annen Hohne erfolgt ein Loktausch zwischen den Zügen 8920/8903 und 8929/8904.

Angaben ohne Gewähr

© FKS (26. 10. 2017)