

Selketalbahn

Fahrplan der Harzer Schmalspurbahnen GmbH (HSB)

gültig vom 27.10. bis 03.11., am 07., 08., 14., 15.12.2019 und vom 21.12.2019 bis 24.04.2020

Quedlinburg – Gernrode – Alexisbad – Güntersberge

Nebenbahn 1000 mm Spurweite

0,00	9,05
4,87	2,39
4,87	1,79
7,26	9,05

0,00	6,9
1,50	4,2
5,70	1,2
6,90	10,20

6,90	3,3
10,20	3,3

10,20	4,4
11,70	1,5
14,60	2,9

14,60	3,1
17,70	3,1

17,70	4,1
21,41	3,71
21,80	0,39

21,80	8,7
27,00	5,2
	3,5

M 1 : 300 000



Fahrplan der Harzer Schmalspurbahnen GmbH (HSB)

gültig vom 27.10. bis 03.11., am 07., 08., 14., 15.12.2019 und vom 21.12.2019 bis 24.04.2020

Güntersberge – Stiege – Hasselfelde

Nebenbahn 1000 mm Spurweite

8,7	5,2	4,91
3,5	4,4	4,91
27,00	30,50	35,70
30,50	31,30	40,61

M 1 : 300 000

Stiege – Eisfelder Talmühle

Nebenbahn 1000 mm Spurweite


6,8	1,8	6,6
2,9	3,9	1,8
0,00	2,90	17,30
6,80	8,60	14,00
		13,00

M 1 : 300 000

Alexisbad – Harzgerode

2,9
2,9
0,00
2,90

M 1 : 300 000

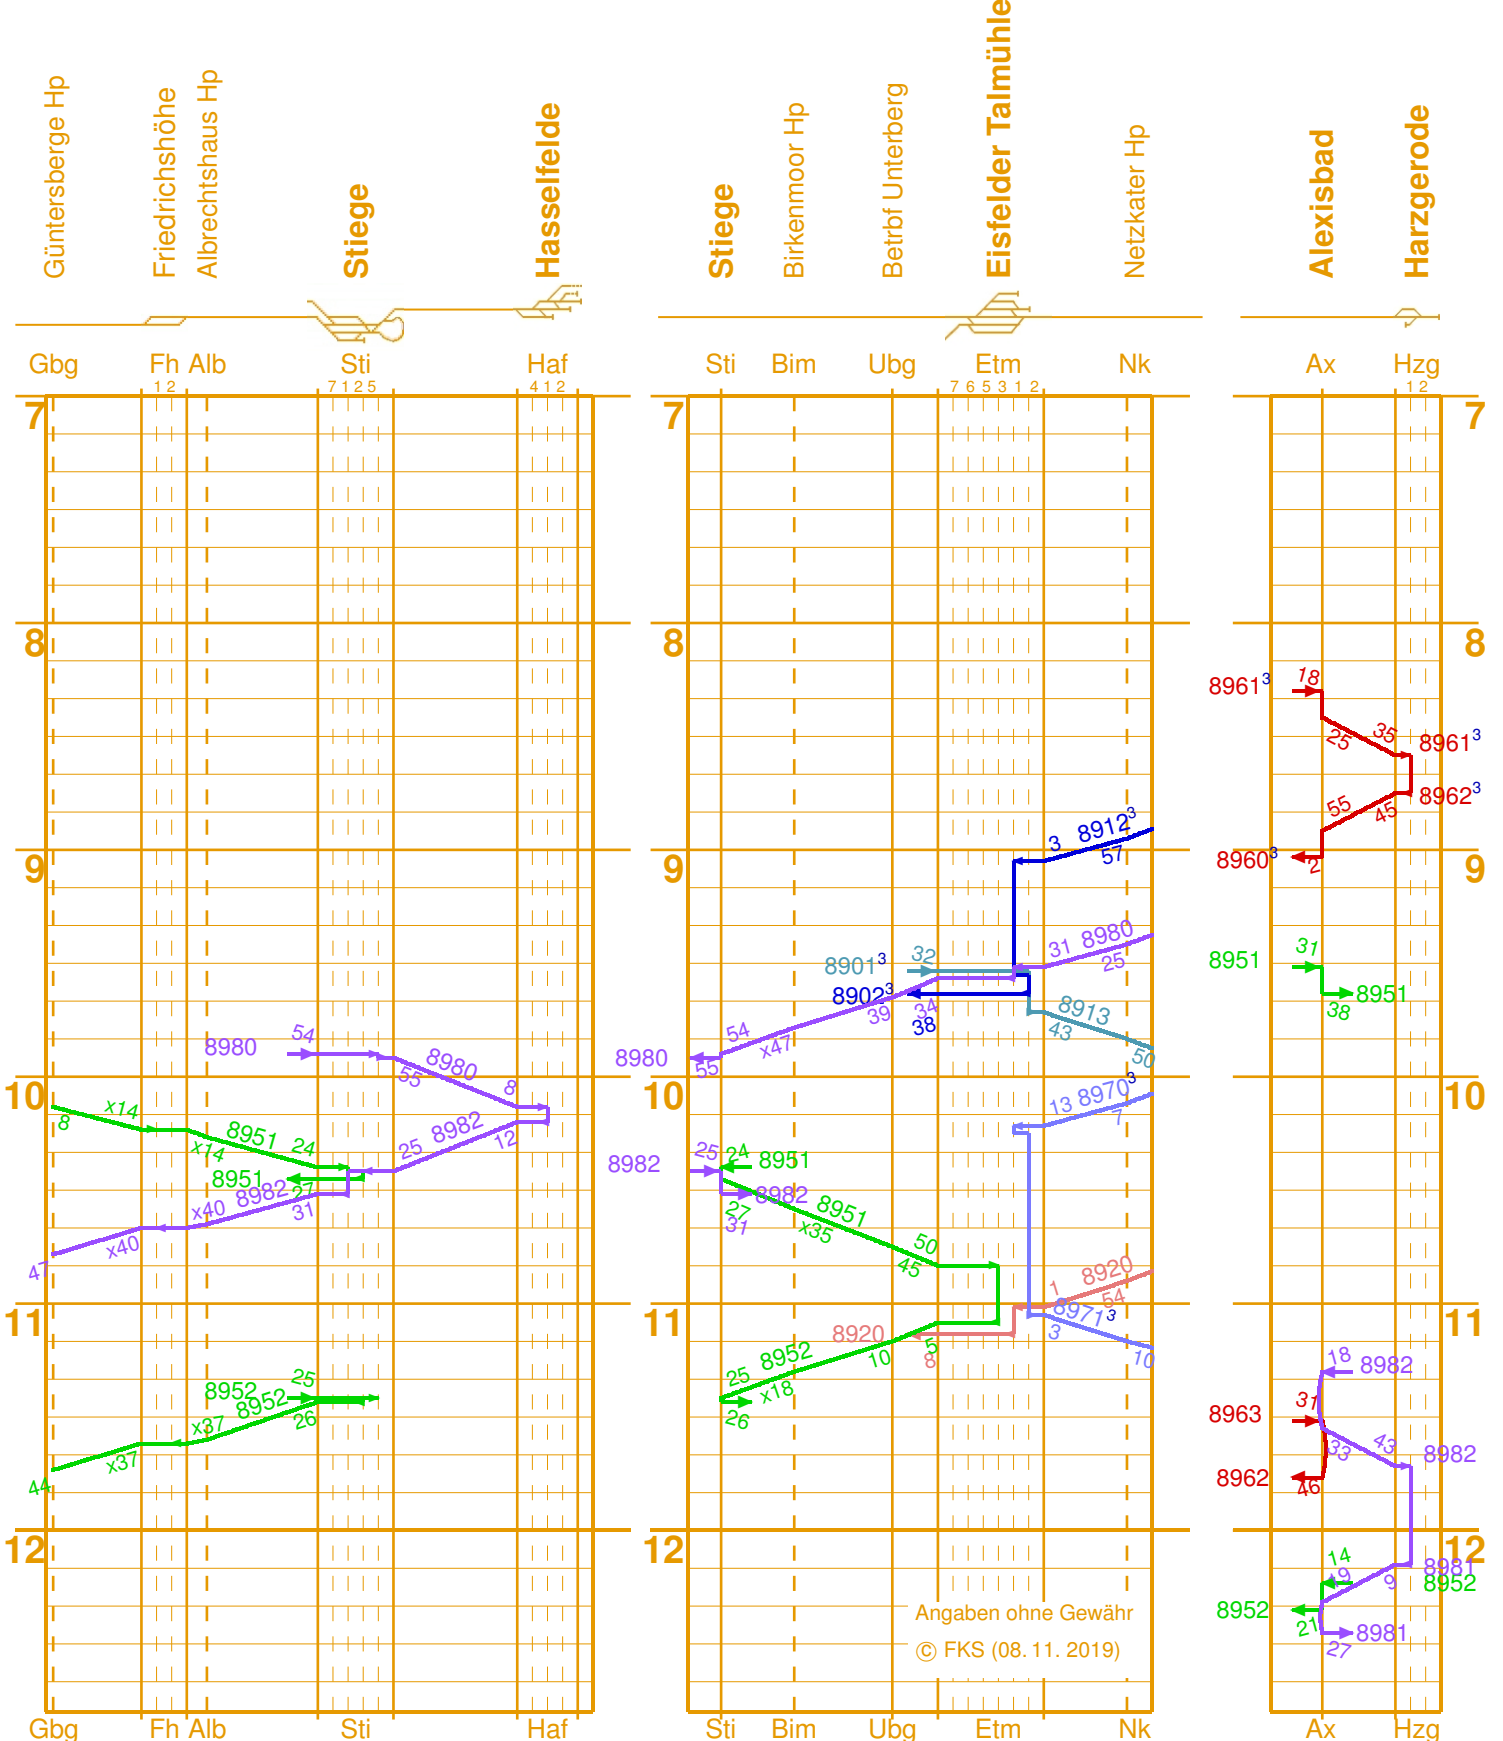

Angaben ohne Gewähr
© FKS (08. 11. 2019)

9.05		
4.87	2.39	1.79
4.87	7.26	9.05

6.9		
1.5	4.2	1.2
1.50	5.70	6.90


3.3	
3.3	
6.90	10.20

4.4	
1.5	2.9
11.70	14.60

3.1	
3.1	
17.70	21.80

8.5		
5.2	3.5	
27.00		

M 1 : 300 000

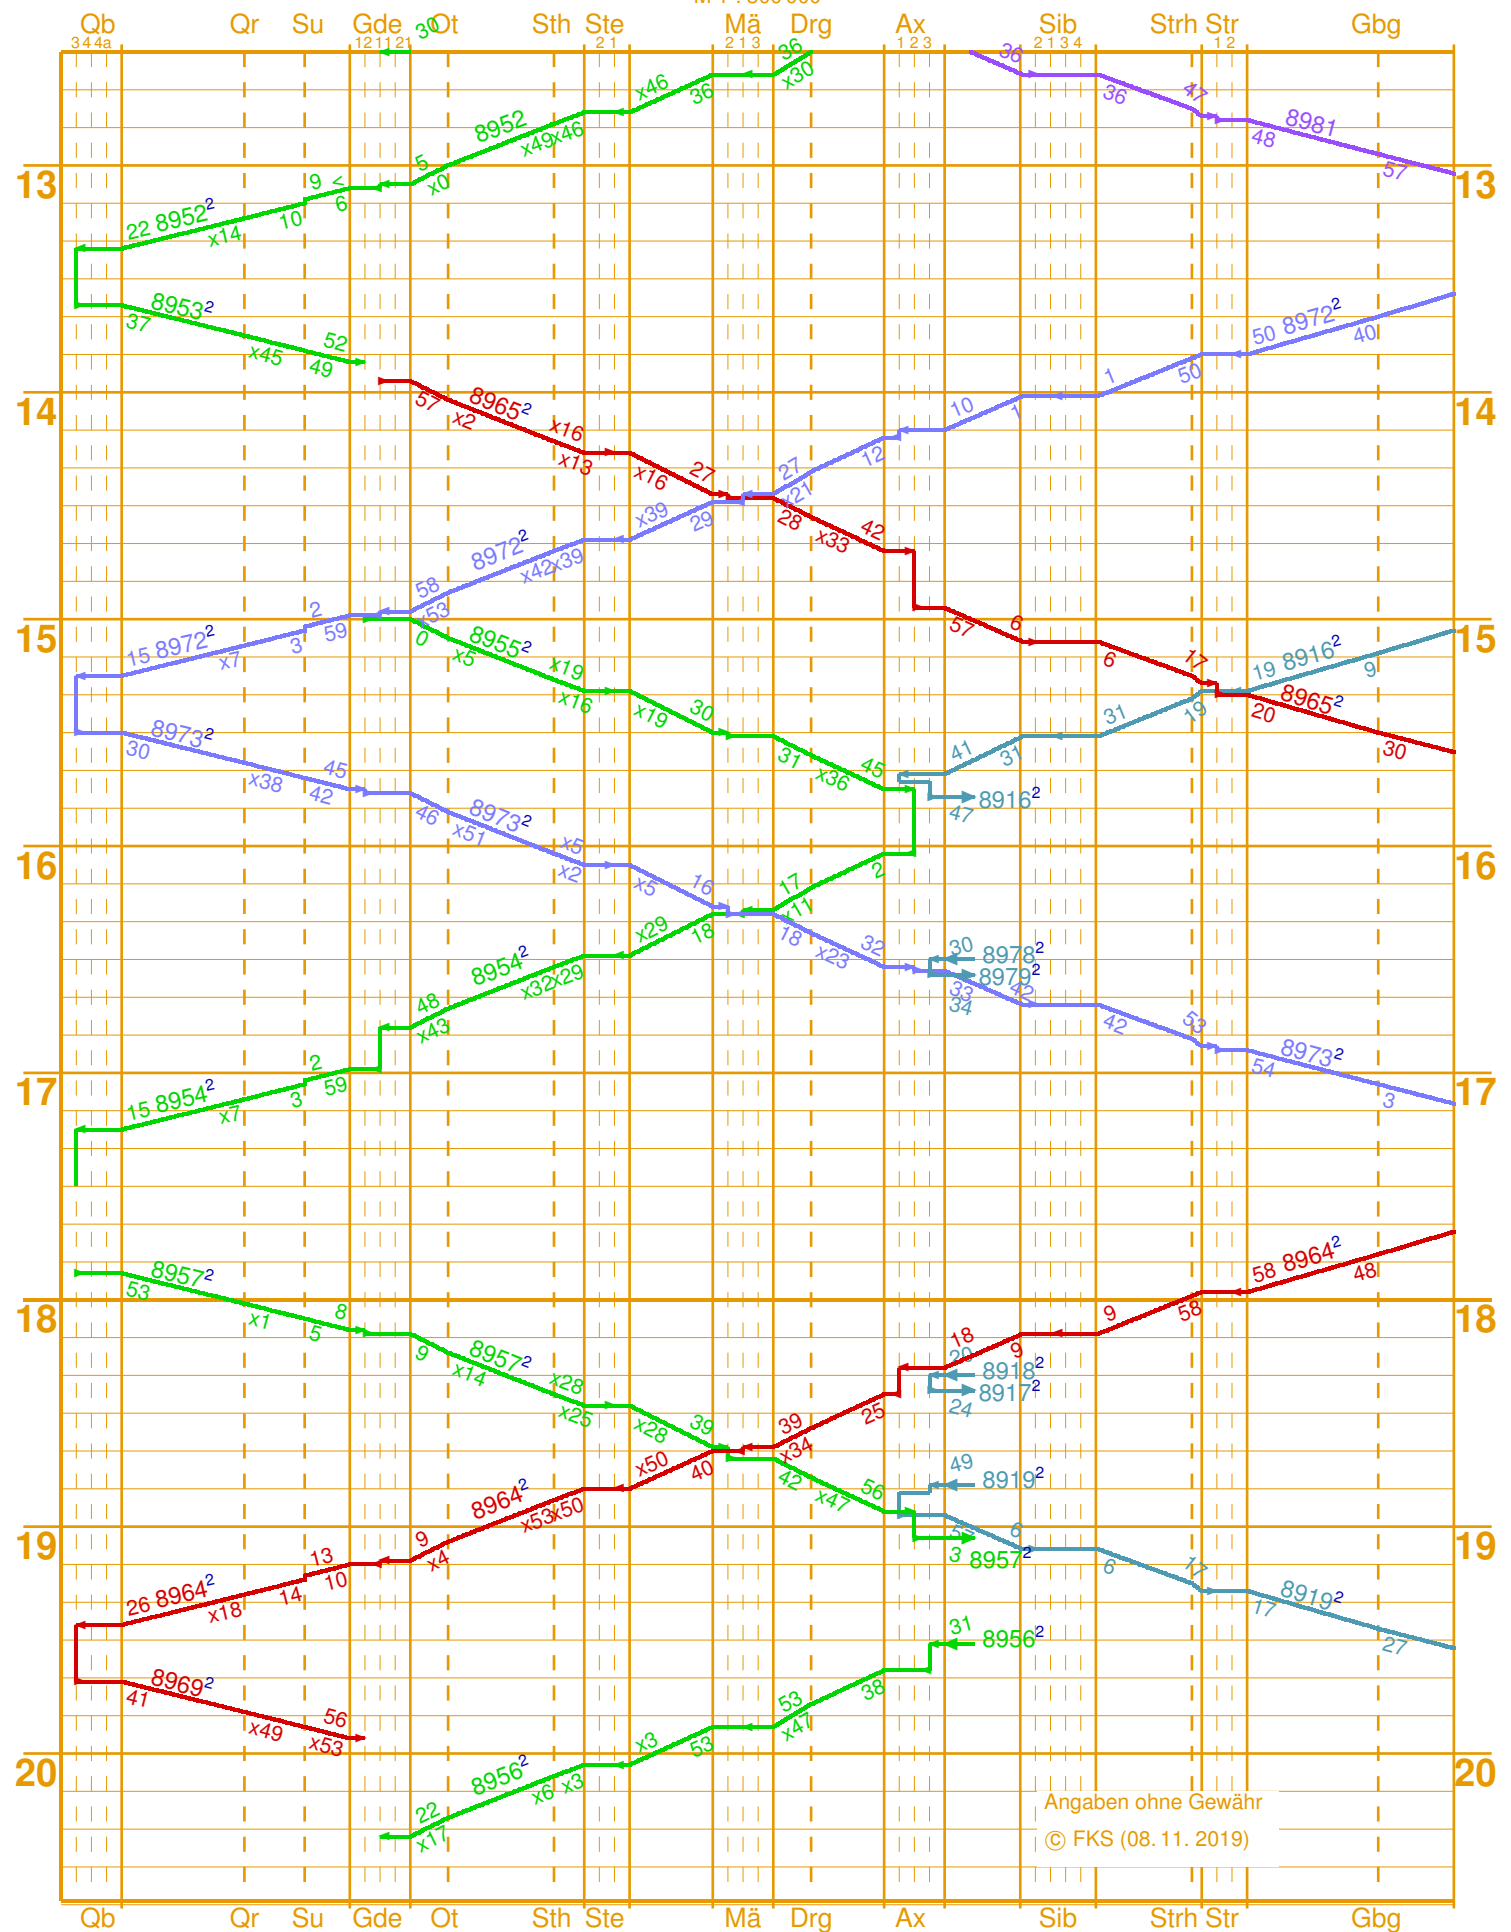

Angaben ohne Gewähr
© FKS (08.11.2019)


8.7
3.5
27.00
30.50

5.2
4.4
30.50
31.30

4.91
4.91
35.70
40.61

M 1 : 300 000

Gbg Fh Alb Sti Haf

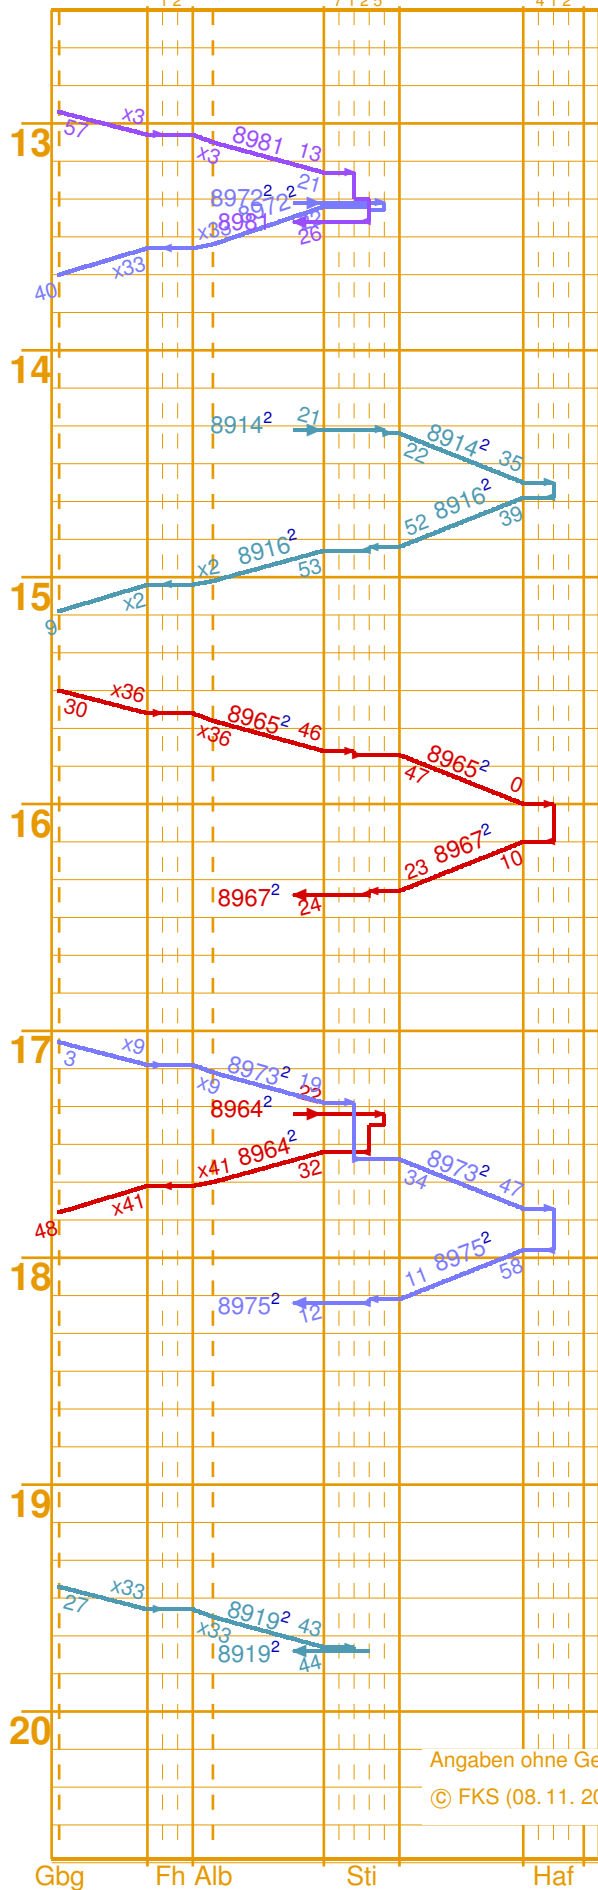


Angaben ohne Gewähr
© FKS (08.11.2019)

6.8
3.9
2.9
2.90
6.80
8.60

M 1 : 300 000


Sti Bim Ubg Etm Nk

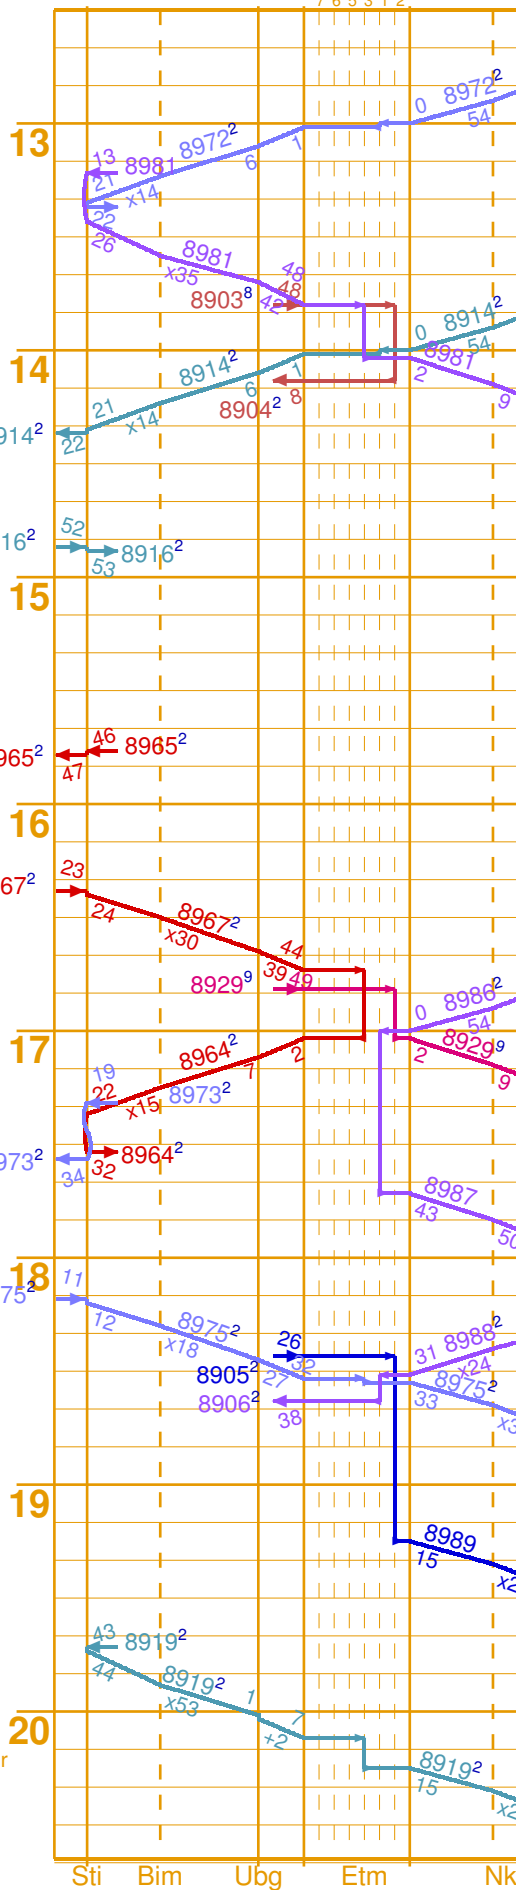

6.6
3.3
1.2
17.30
14.00

M 1 : 300 000


Ax Hzg

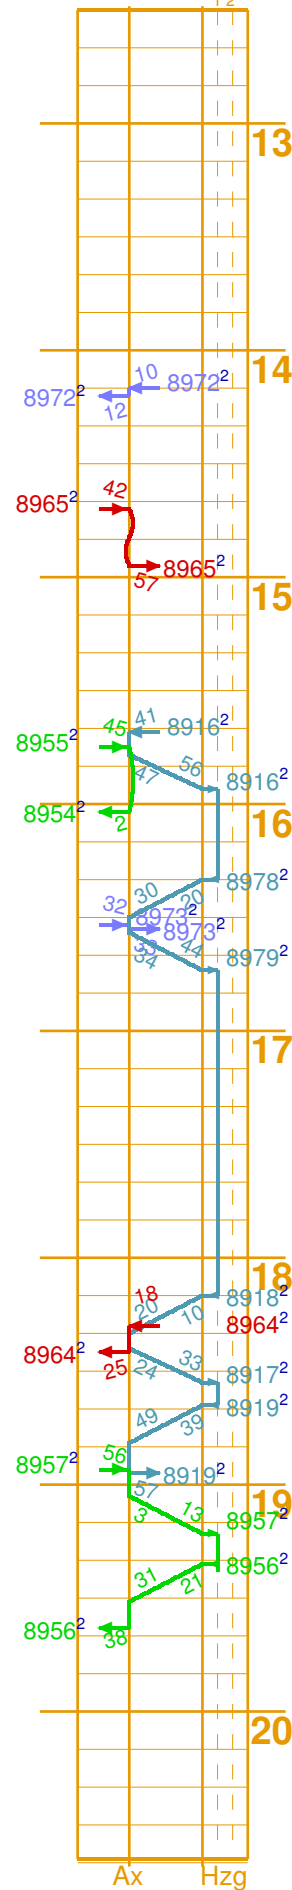

Maßstäbe

Längenmaßstab

Maßstab 1 : 300 000

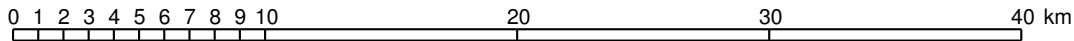

Zeitmaßstab

1 Stunde \Rightarrow 3 cm

10 Minuten \Rightarrow 5 mm

1 Minute \Rightarrow 0,5 mm

Legende

- Wagenzugumlauf 3a Est Wernigerode \rightarrow Nordhausen Nord* mit Dampflok
 - Wagenzugumlauf 3b Est Nordhausen Nord \rightarrow Est Wernigerode* mit Dampflok
 - Wagenzugumlauf 4 Est Wernigerode* mit Dampflok
 - Wagenzugumlauf 5 Est Gernrode mit Dampflok
 - Triebwagenumlauf 8 Est Nordhausen Nord
 - Triebwagenumlauf 9 Est Wernigerode \rightarrow Est Nordhausen Nord
 - Triebwagenumlauf 10 Est Nordhausen Nord
 - Triebwagenumlauf 11 Est Nordhausen Nord \rightarrow Wernigerode
 - Triebwagenumlauf 14 Est Gernrode
- 2 nicht am 24. und 31.XII.
3 nicht am 1.I.
8 Zug 8903 verkehrt am 24. und 31.XII. ab Eisfelder Talmühle weiter als Zug 8981 nach Nordhausen
9 Zug 8929 verkehrt am 24. und 31.XII. ab Drei Annen Hohne weiter als Zug 8904 nach Wernigerode

Bitte Korrekturhinweise dem [WWW-Betreuer des FKS](#) mitteilen!

* Der Tfz-Umlauf weicht vom Wagenzugumlauf ab. Im Bahnhof Drei Annen Hohne erfolgt ein Loktausch zwischen den Zügen 8920/8903 und 8929/8904.