


Nebenbahn 1000 mm Spurweite

46,40	4,2	3,9	1,7	3,3	
	4,2	3,9	1,7	1,8	1,5
	50,60	54,50	56,20	58,00	59,50


Wernigerode

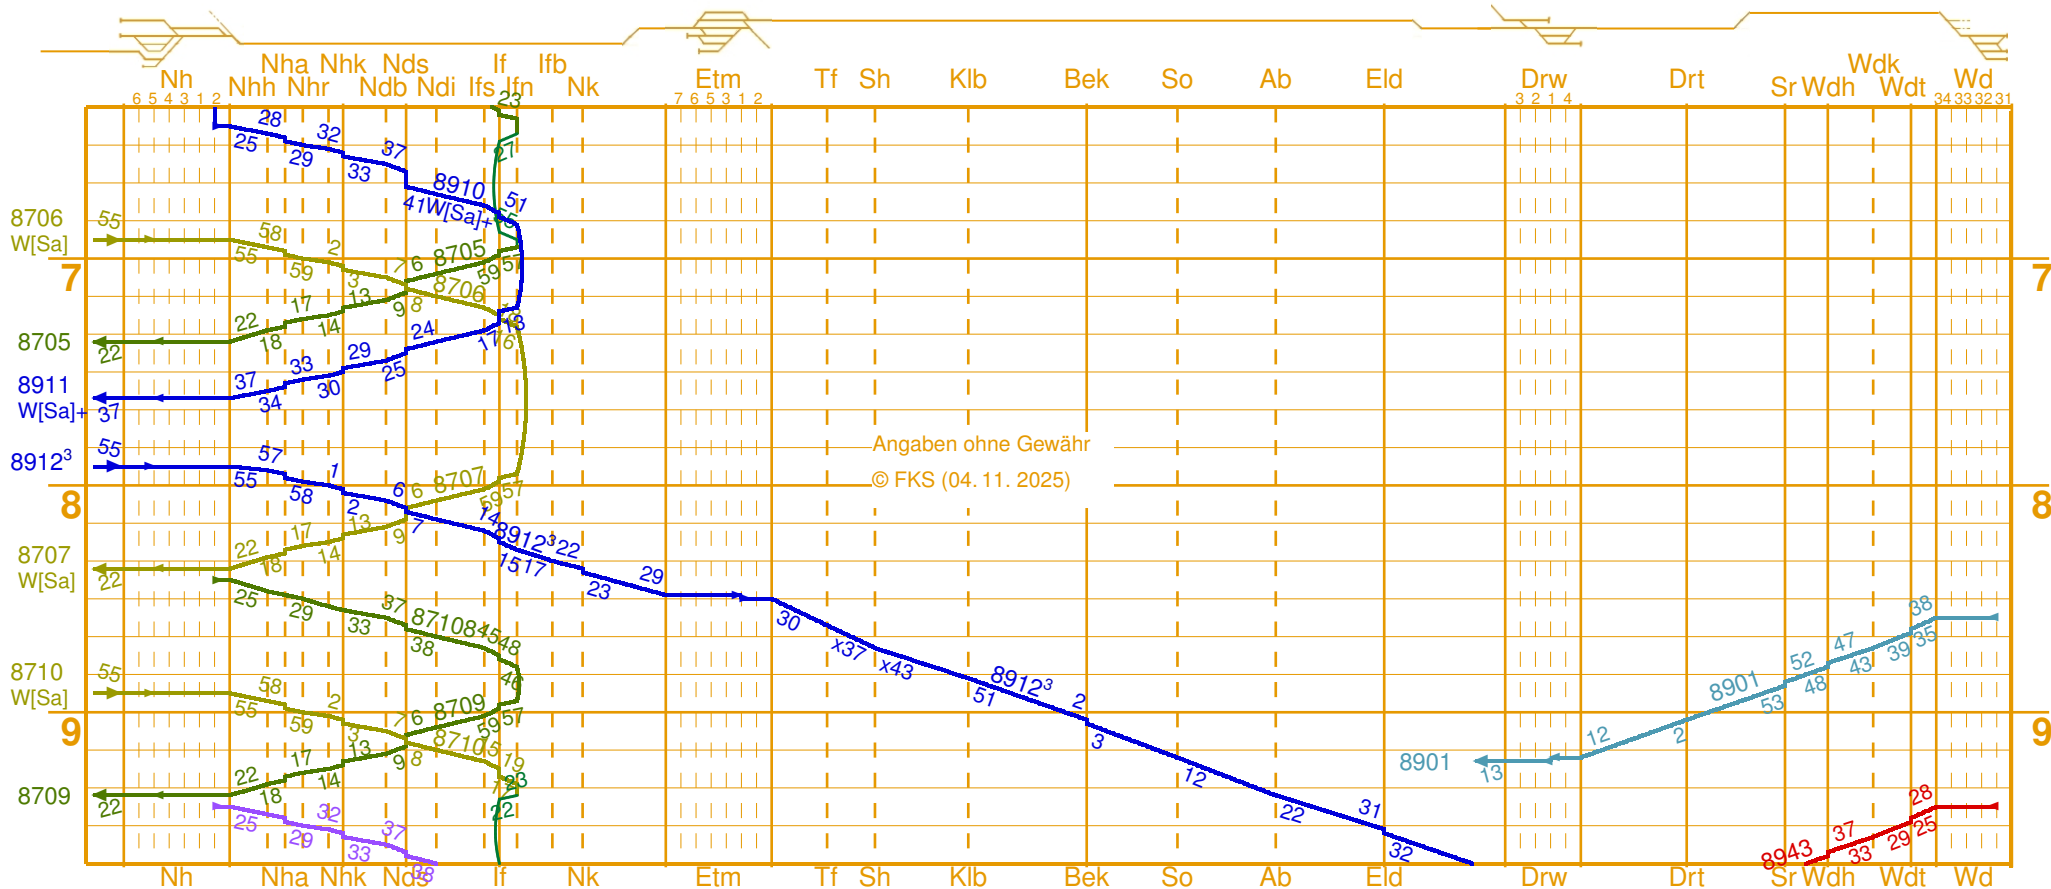


4.5	2.5	3.7	6.6
1.5	1.7	1.2	1.4
2.0	2.0	1.9	1.2
2.5	2.0	1.9	1.2
12.5	11.8	4.8
2.2	3.6	4.8
1.9	3.9	4.8
3.7	3.9	4.8
4.7	4.3	4.8
25.10	37.30	41.60
29.80	33.40	46.40
21.40	21.40	21.40
19.50	19.50	19.50
17.30	17.30	17.30

4.2	3.9	1.7	3.3	1
4.2	3.9	1.7	1.8	1.5
50.60	54.50	56.20	58.00	59.50
55.60	56.20	58.00	59.50	60.50
46.40	46.40	46.40	46.40	46.40

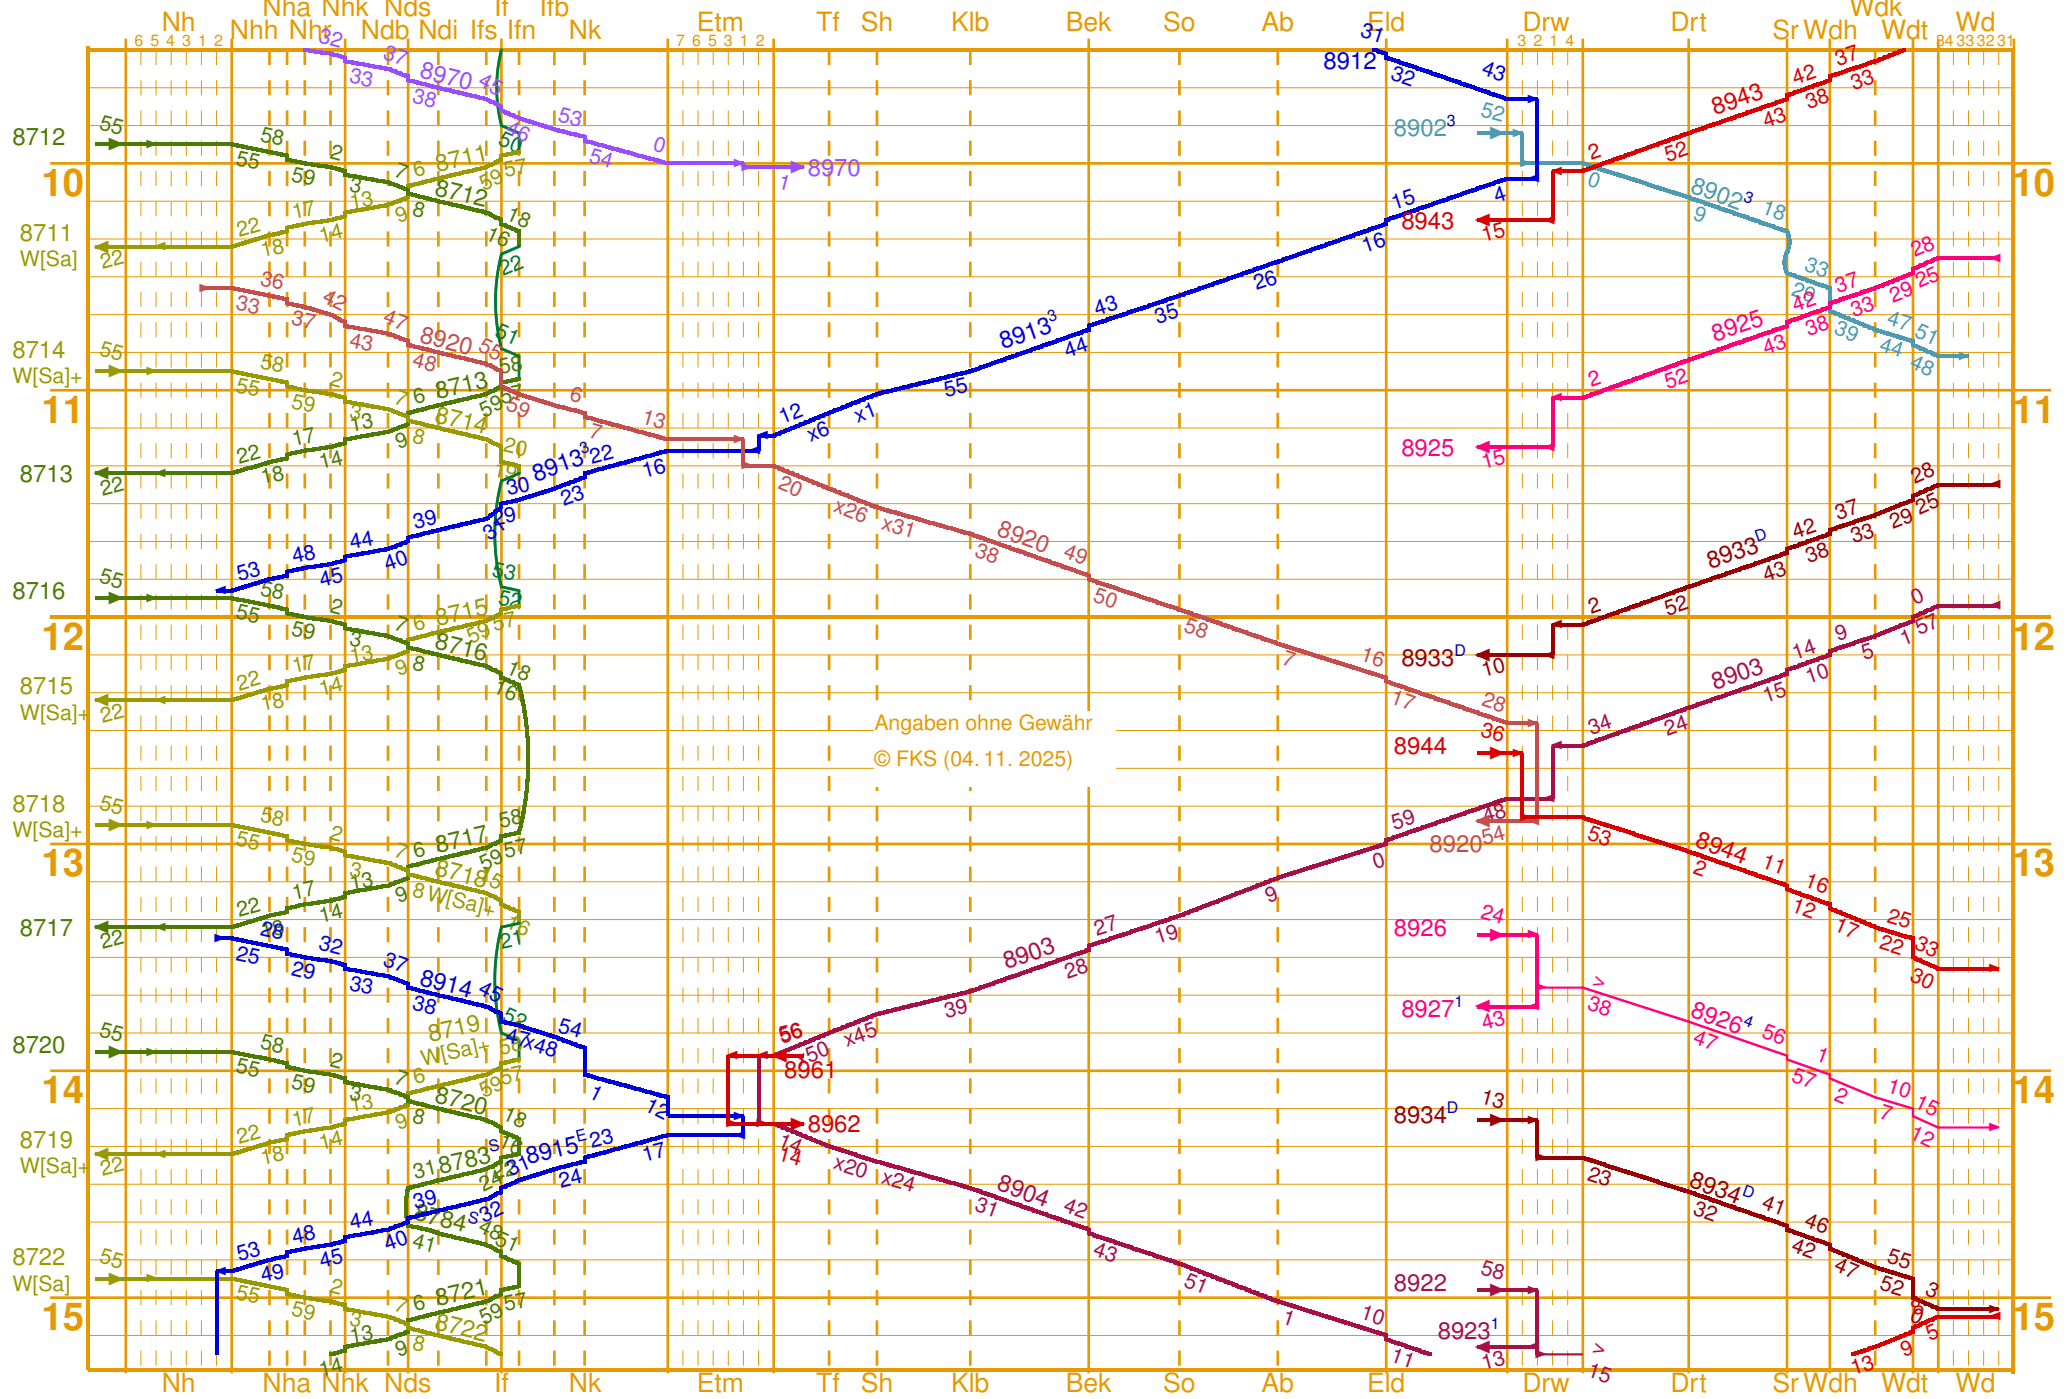


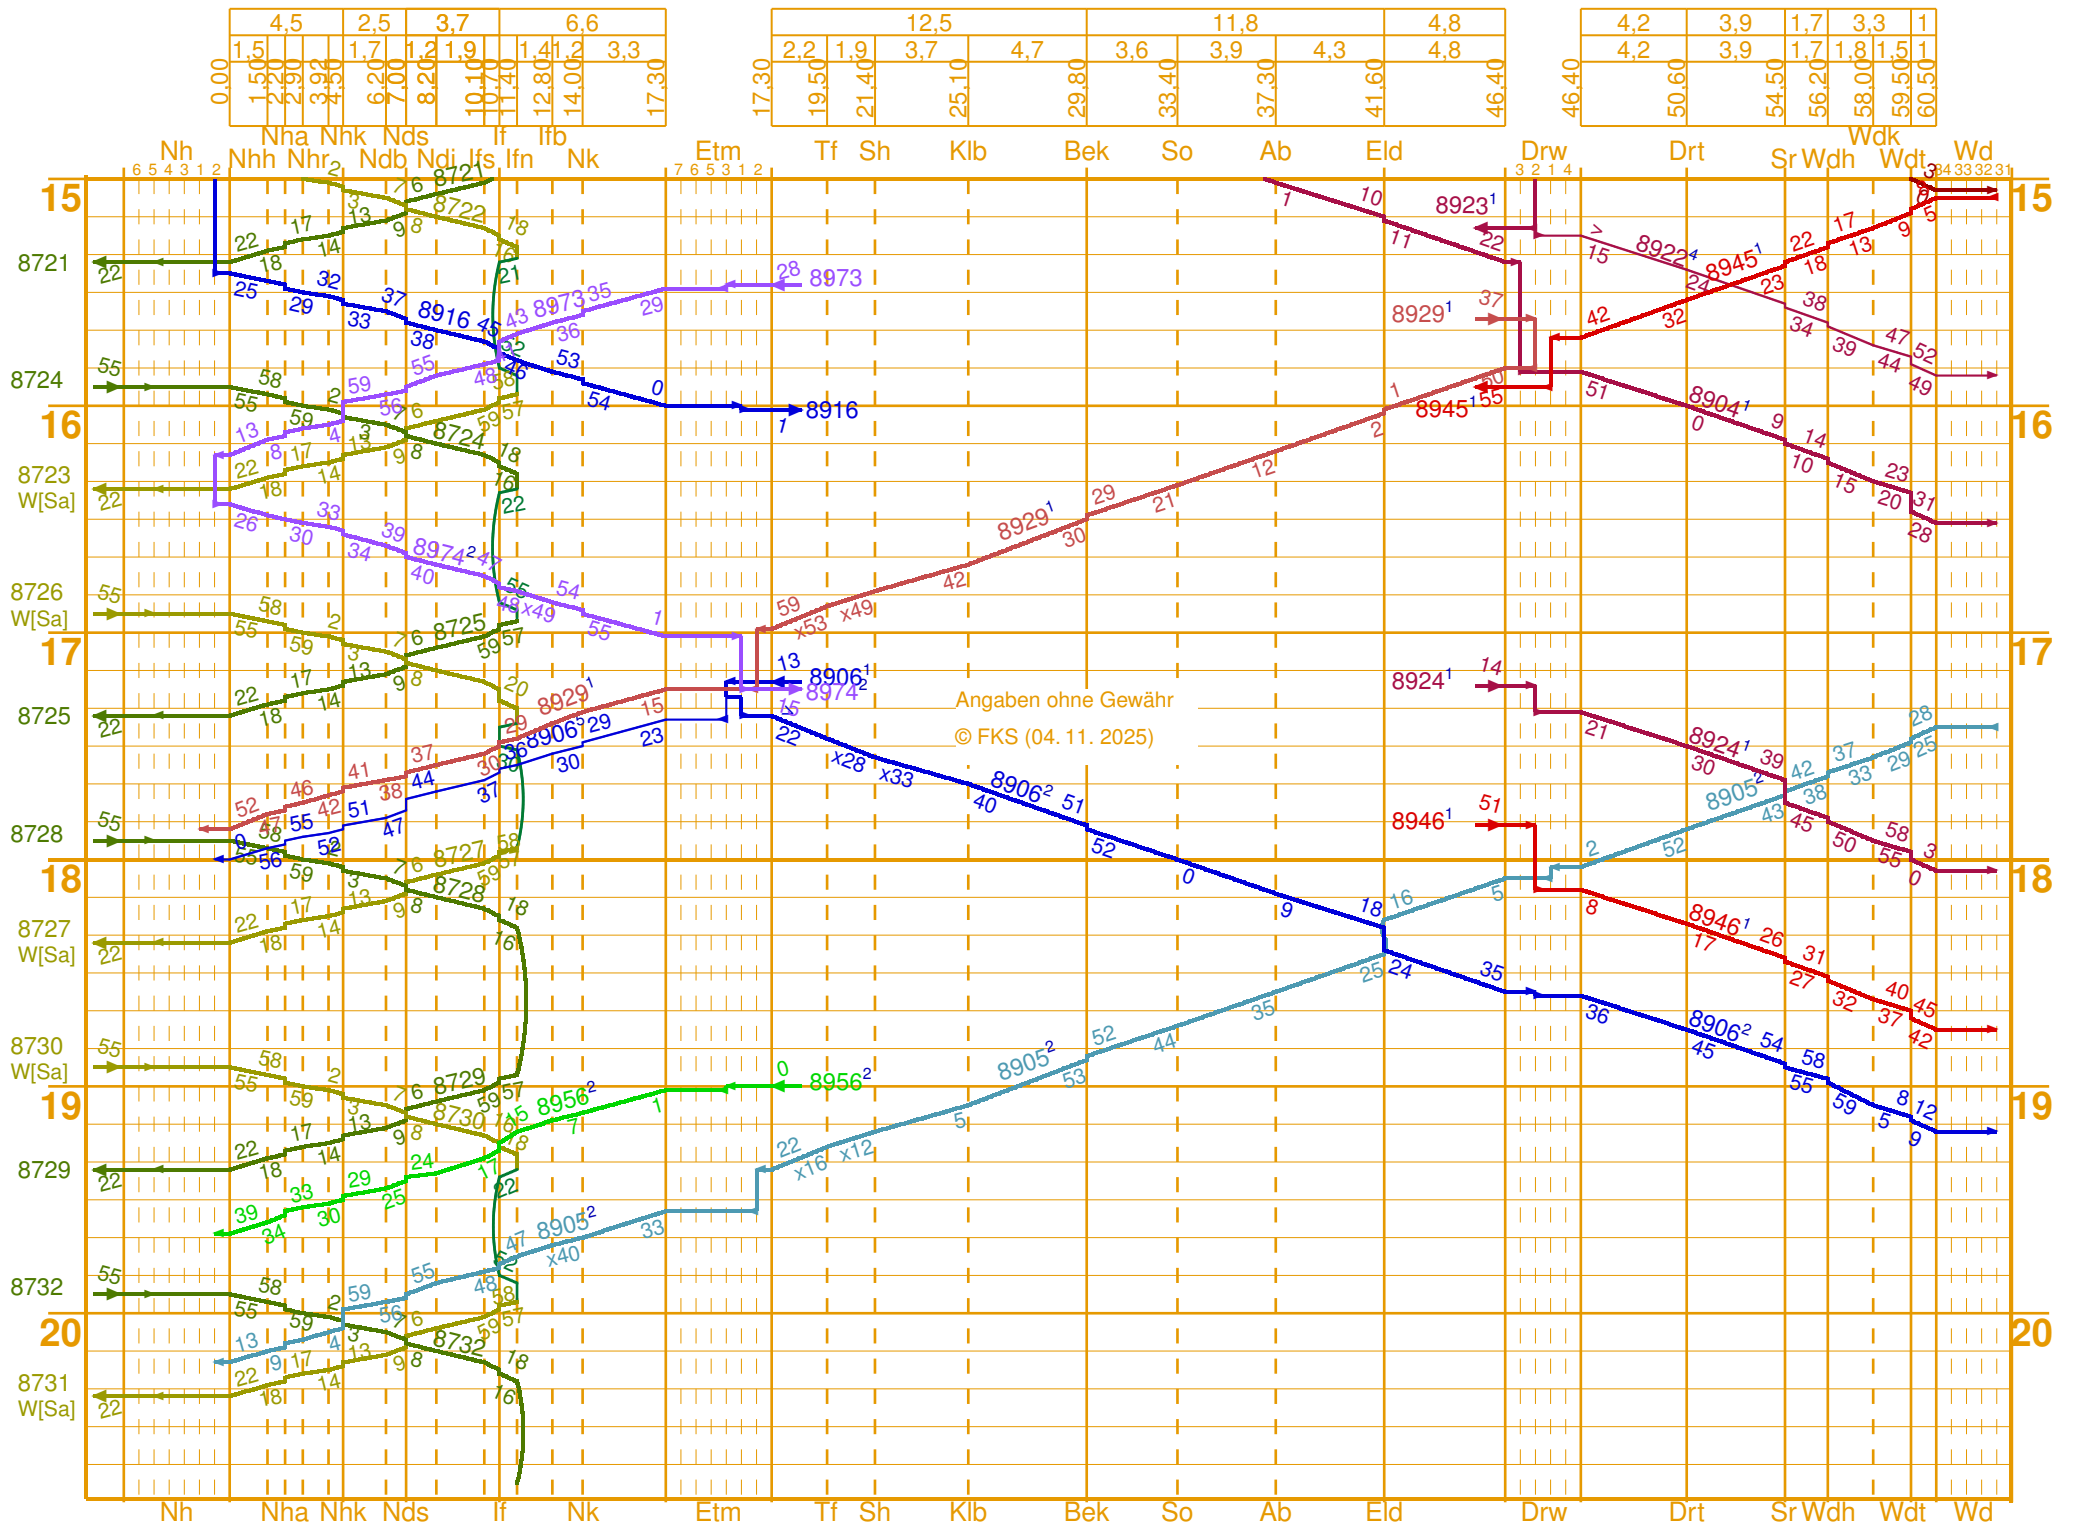

Maßstäbe

Längenmaßstab

Maßstab 1 : 300 000

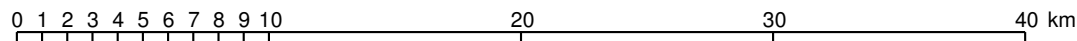

Zeitmaßstab

1 Stunde $\Rightarrow$ 3 cm

10 Minuten $\Rightarrow$ 5 mm

1 Minute $\Rightarrow$ 0,5 mm

Legende

- Wagenzugumlauf 1; Est Wernigerode: Dampflokomotive 99²³⁻²⁴
- Wagenzugumlauf 2; Est Wernigerode: Dampflokomotive 99²³⁻²⁴
- Wagenzugumlauf 3a; Est Wernigerode* $\rightarrow$ Est Nordhausen Nord: Dampflokomotive 99²³⁻²⁴
- Wagenzugumlauf 3b; Est Nordhausen Nord* $\rightarrow$ Est Wernigerode: Dampflokomotive 99²³⁻²⁴
- Wagenzugumlauf 4; Est Wernigerode: Dampflokomotive 99²³⁻²⁴
- Umlauf 5; Est Gernrode: Wagenzug mit Dampflokomotive 99²³⁻²⁴
- Umlauf 8 Est Nordhausen Nord $\rightarrow$ Est Wernigerode: Triebwagen 187 011 – 187 019
- Umlauf 9 Est Nordhausen Nord $\rightarrow$ Est Gernrode: Triebwagen 187 011 – 187 019
- Umlauf 10 Est Wernigerode $\rightarrow$ Est Nordhausen Nord: Triebwagen 187 011 – 187 019
- Umlauf 11 Est Gernrode $\rightarrow$ Est Nordhausen Nord: Triebwagen 187 011 – 187 019
- Umlauf 12 Nordhausen: W[Sa], nicht 24.XII. und 31.XII.; Combino Duo 187 201 – 187 203
- Umlauf 13 Nordhausen: Combino Duo 187 201 – 187 203
- Rangierfahrt: Combino Duo 187 201 – 187 203

D verkehrt nur 20.12.2025 – 06.01.2026 und 31.01.2026 – 22.02.2026

E Am 24.XII. fährt der Triebwagen mit Zug 8903 nach Nordhausen.

S verkehrt nicht am 24.XII.

1 verkehrt nicht am 24.XII.

2 verkehrt nicht am 24. u. 31.XII.

3 verkehrt nicht am 1.I.

4 verkehrt nur am 24.XII.

5 verkehrt nur am 31.XII.

* im Bahnhof Drei Annen Hohne Loktausch zwischen den Zügen 8920/8903 und 8929/8904.